


PRZEPUST  
ZASTAWKA KANAŁOWA

RÓW MELIORACYJNY

DROGA PRZY RÓWIE

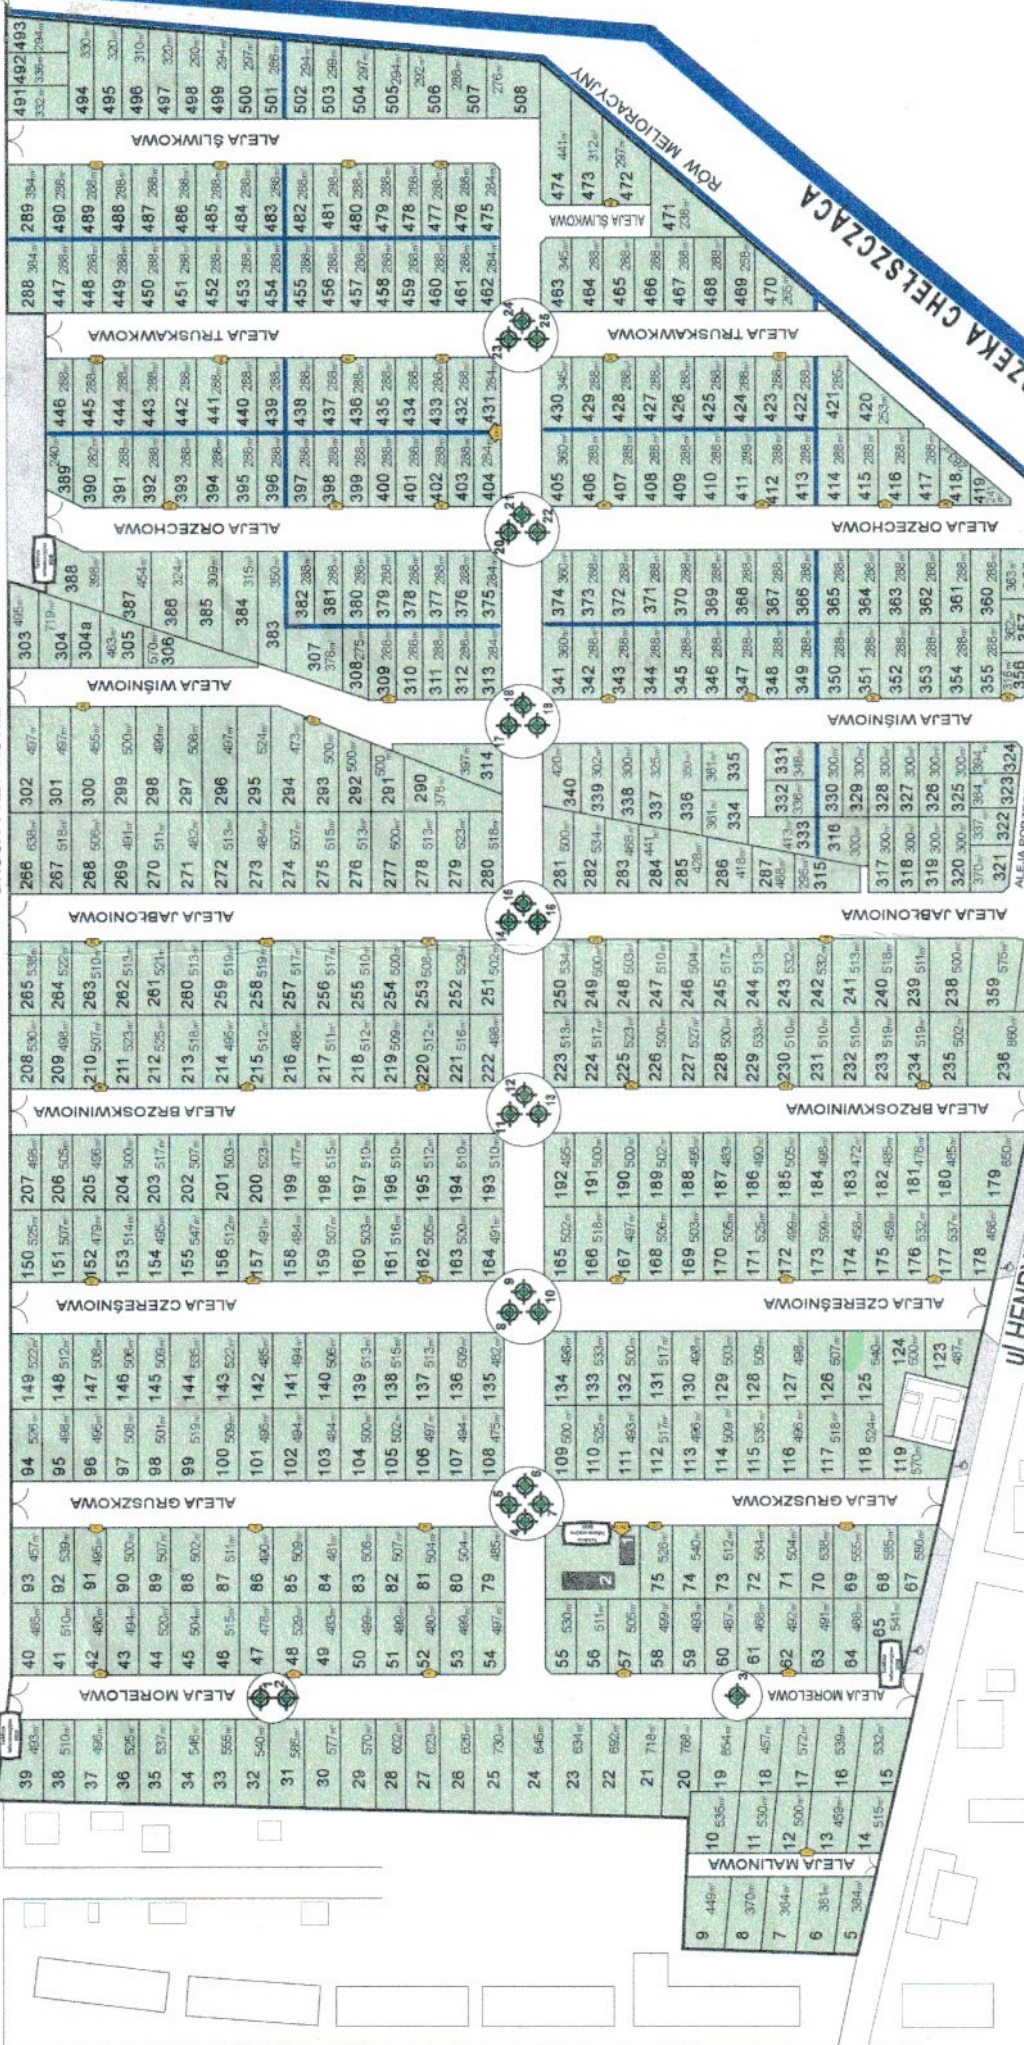

**SCHEMAT**  
**ROD „NOWE OSIEDLE”**  
UL. HENRYKA JORDANA bn  
70-884 SZCZECIN

LEGENDA:

- ZAWÓR ODCINAJĄCY
- ROZDZIELNICA ELEKTRYCZNA
- ZARZĄD ROD
- ŚWIETLICA
- MIEJSCA POSTOJOWE
- ŚMIETNIK
- POJEMNIKI NA PLASTIK
- POJEMNIKI NA PAPIER
- RÓWY MELIORACYJNE

TABLICE  
INFORMACYJNE  
ROD